



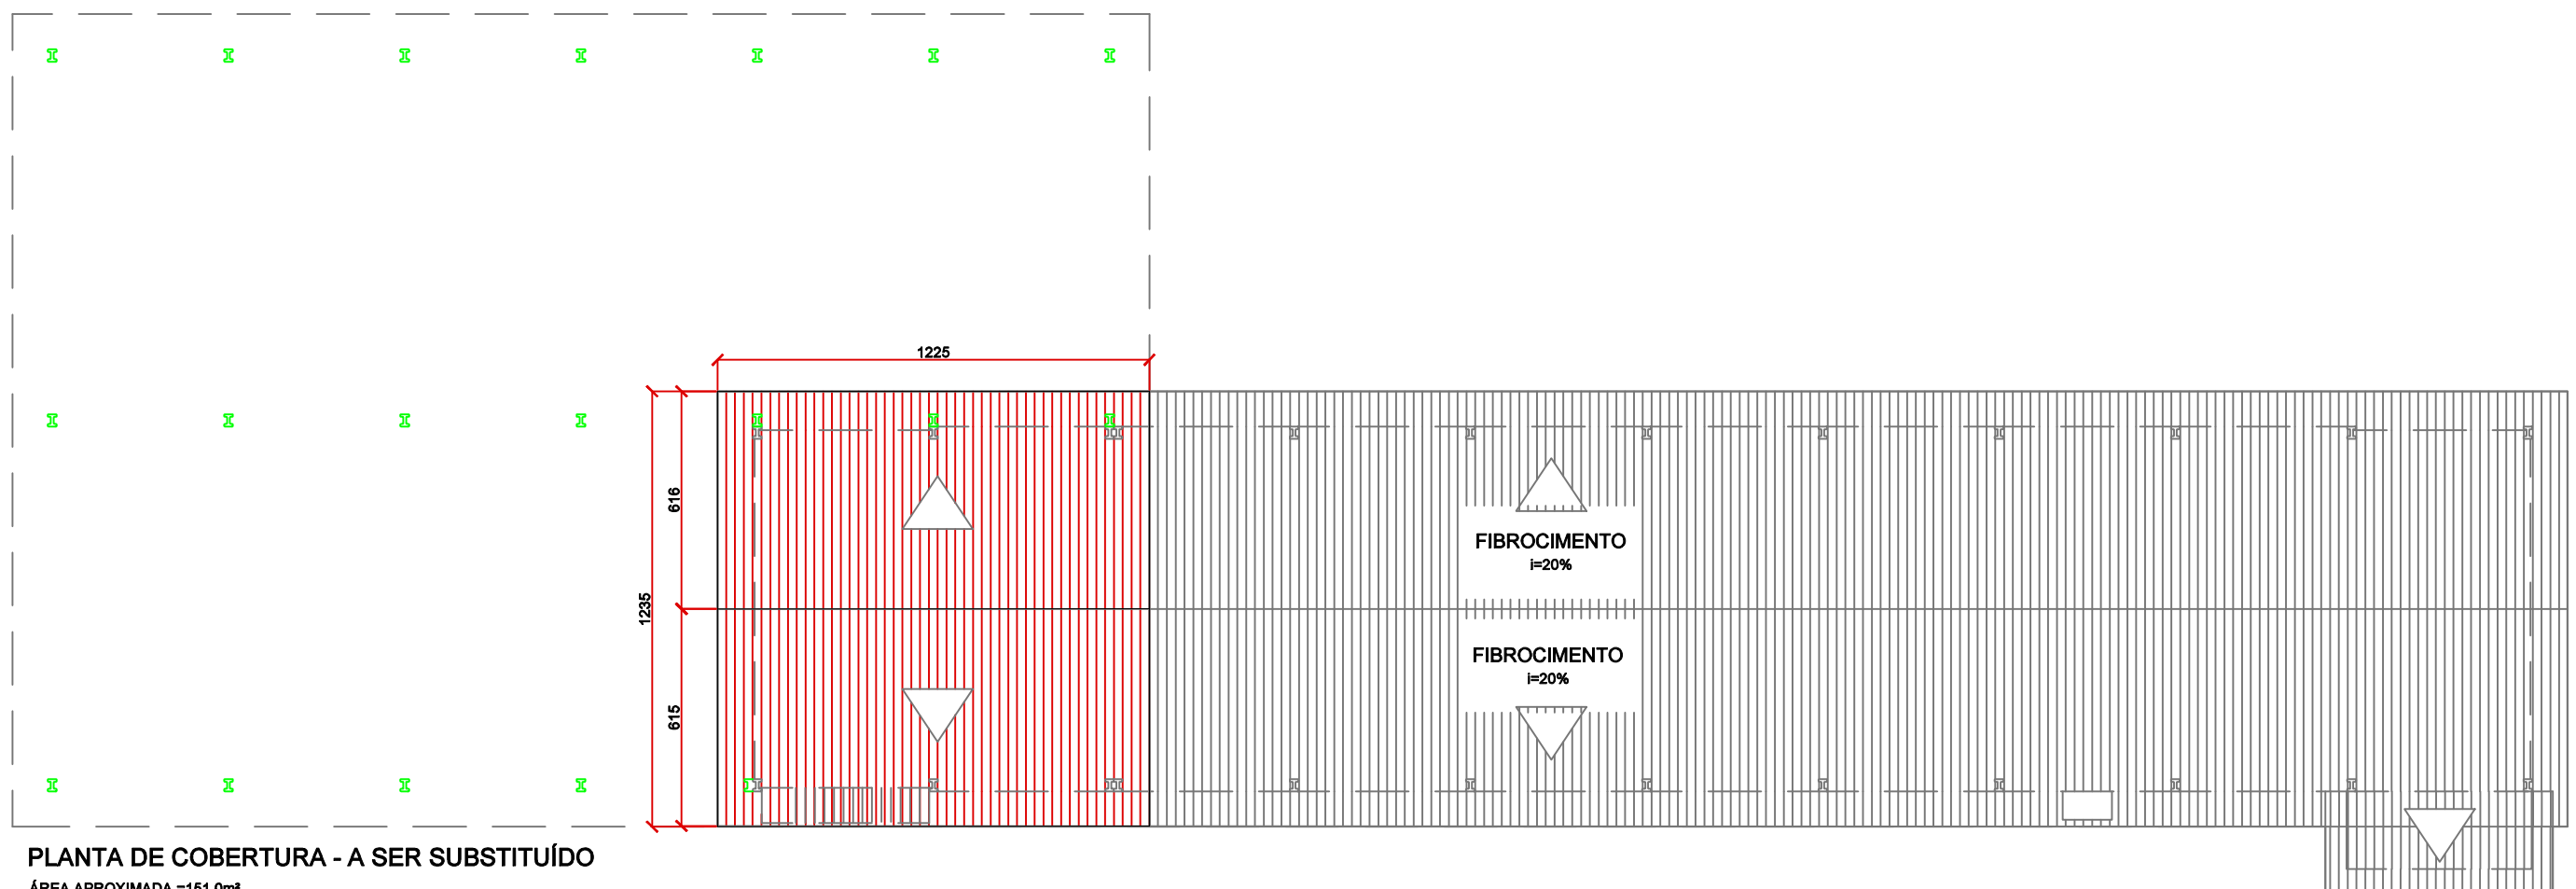

PLANTA DE COBERTURA - A SER SUBSTITUÍDO
ÁREA APROXIMADA =151,0m²
ESC 1:200

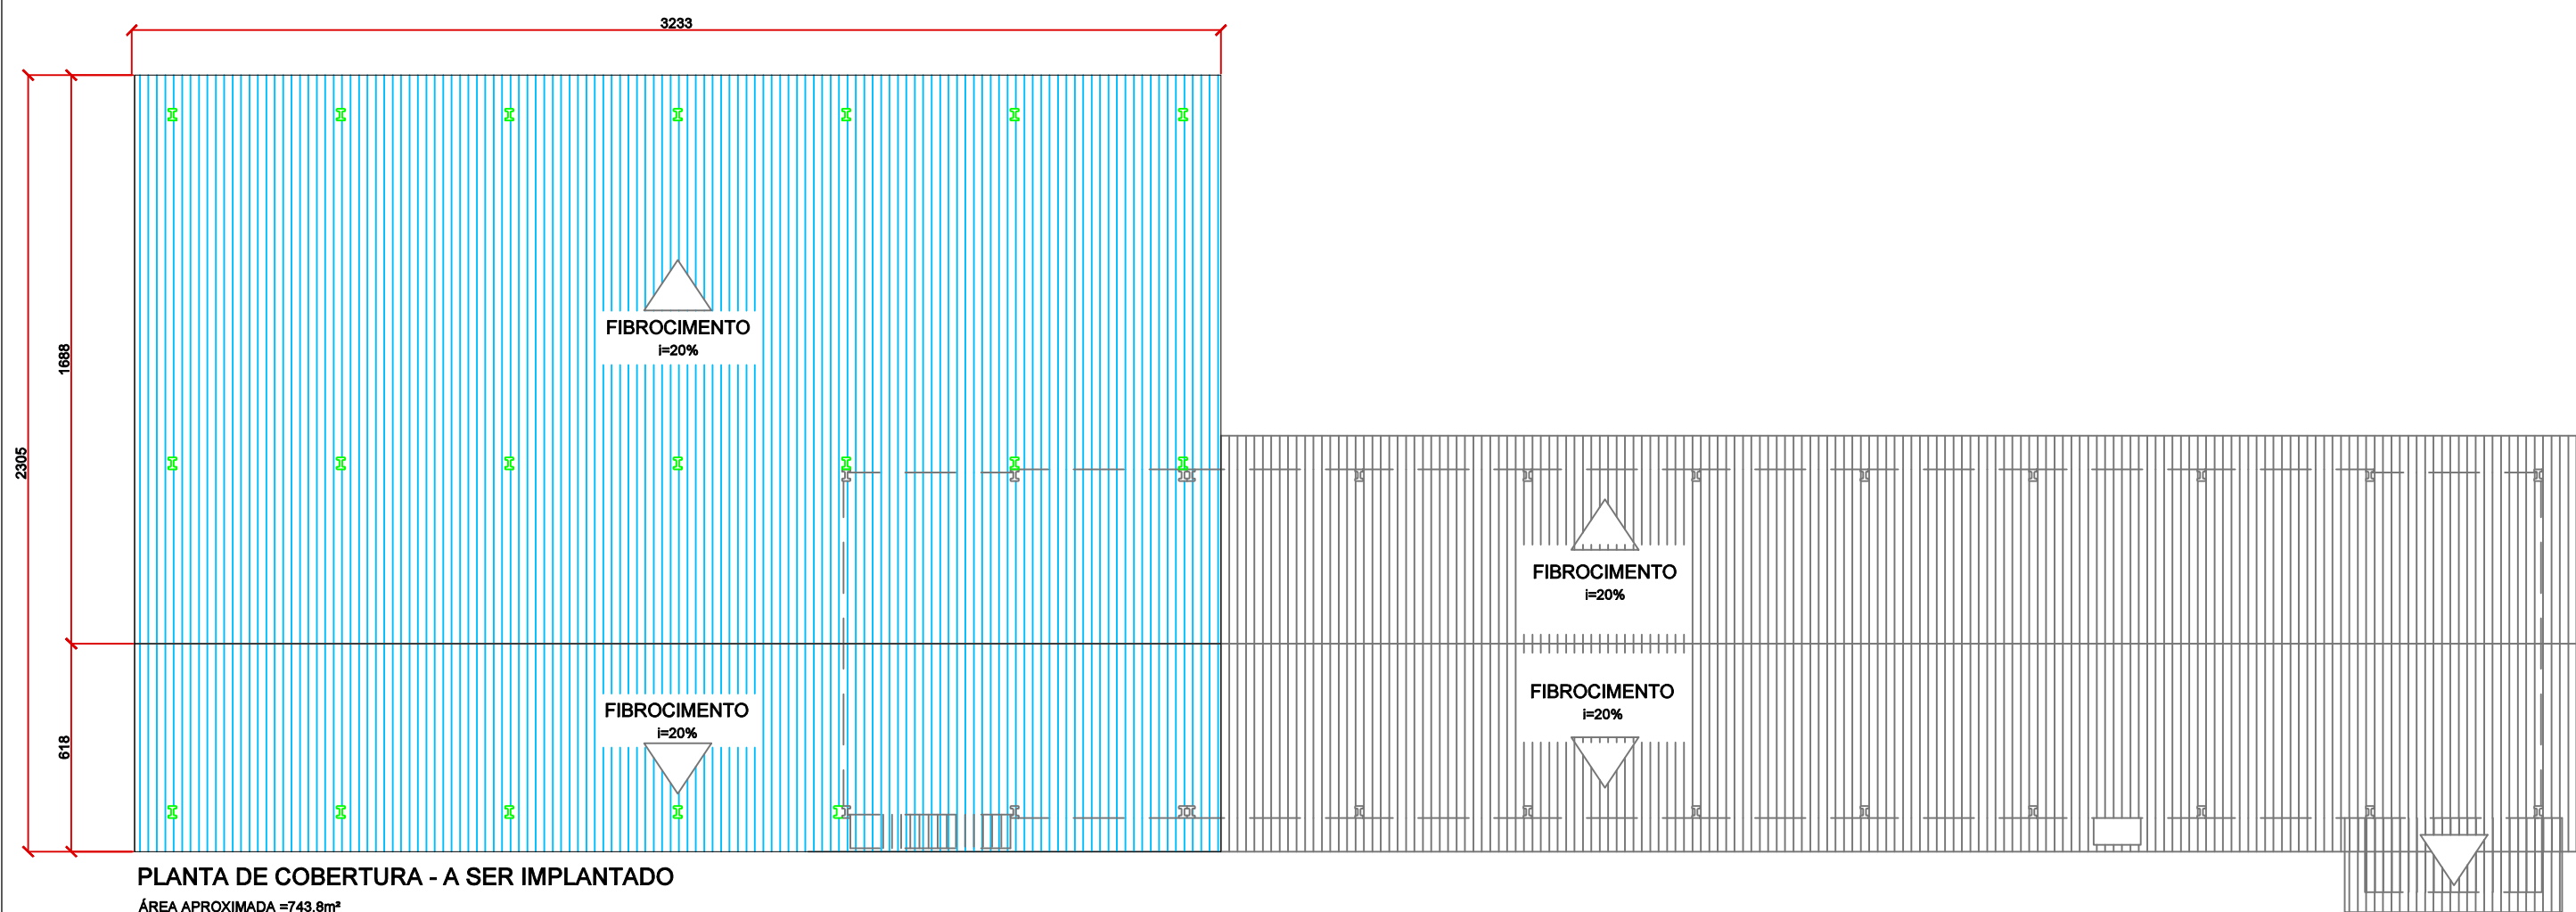

PLANTA DE COBERTURA - A SER IMPLANTADO
ÁREA APROXIMADA =743,8m²
ESC 1:200



Universidade Estadual de Ponta Grossa

Projeto: Anteprojeto arquitetônico da estrutura pré-moldada

Obra: Ampliação barracão – FSCON

Referência: Anteprojeto

Responsável Técnico: Diretoria de Planejamento Físico:

Engenheiro Civil Matheus Carrer
CREA/PR 175075/D

Engenheiro Civil Matheus Carrer
CREA/PR 175075/D

Título do Desenho	Data de Emissão	Escala	Prancha
Nome do desenho	MAI/2021	indicada	01/02

PROPLAN Pró-reitoria de Planejamento