


PLANTA BAIXA TÉRREO - A ■ A CONSTRUIR  
 CONSTRUIR  
 ÁREA TOTAL = 572,0m²  
 ESC 1:100



CORTE A-A'  
 ESC 1:100

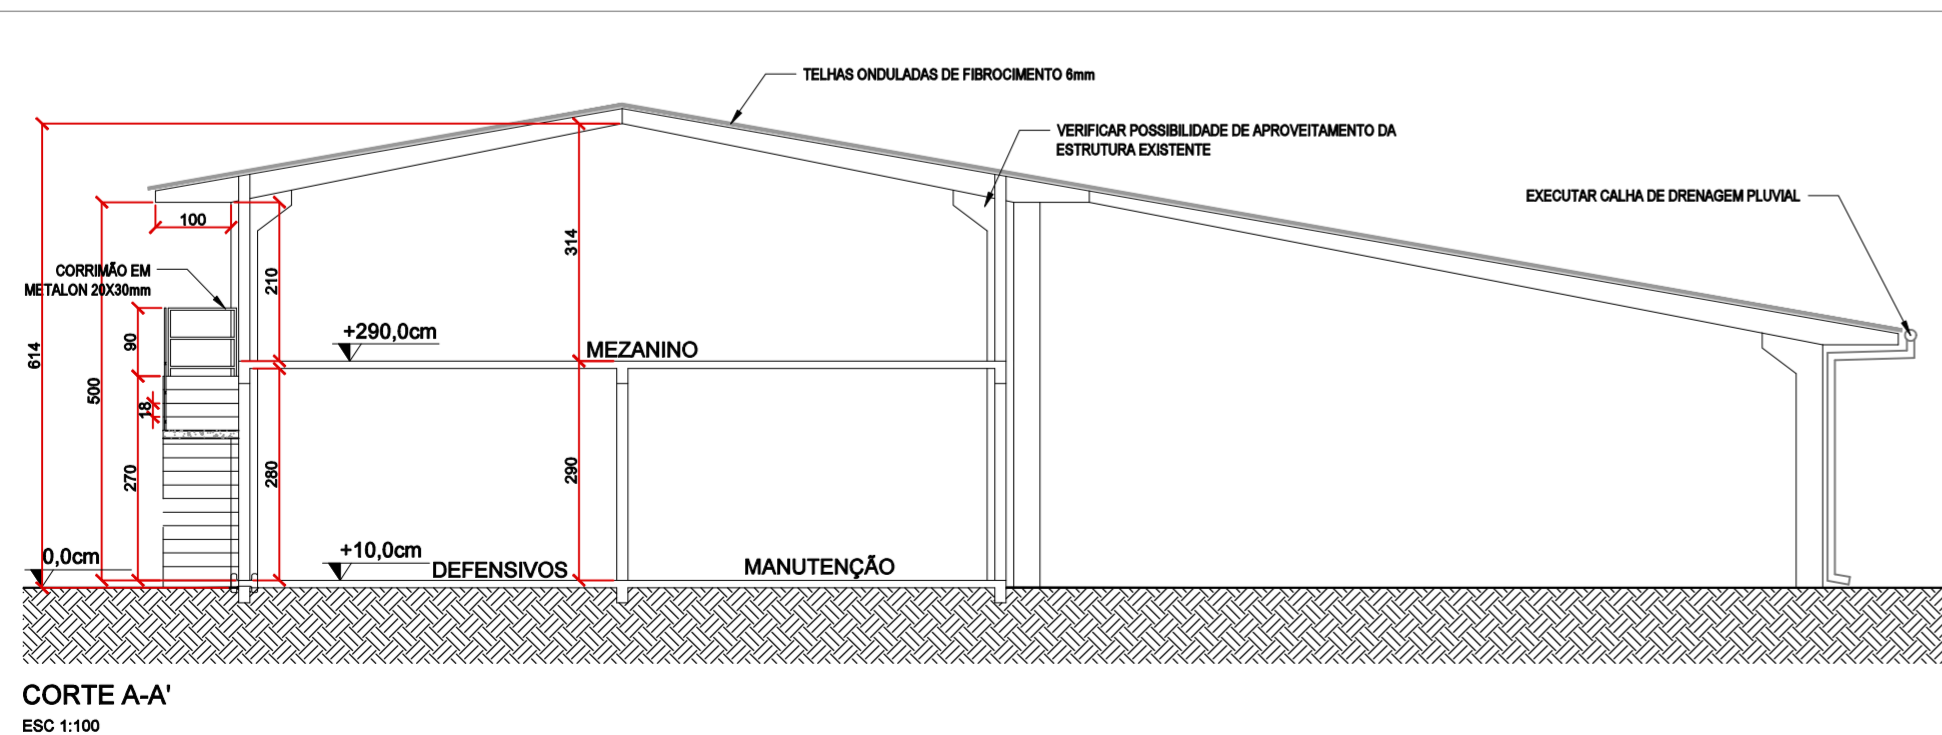

Universidade Estadual de Ponta Grossa

Projeto:	Anteprojeto arquitetônico da estrutura pré-moldada		
Obra:	Ampliação barracão - FSCON		
Referência:	Anteprojeto		
Responsável Técnico:	Engenheiro Civil Matheus Carrer CREA/PR 175075/D		Diretoria de Planejamento Físico:

Engenheiro Civil Matheus Carrer  
 CREA/PR 175075/D

Título do Desenho	Data de Emissão	Escala	Prancha
Nome do desenho	MAI/2021	indicada	02/02

PROPLAN Pró-reitoria de Planejamento